


UGARTECHE

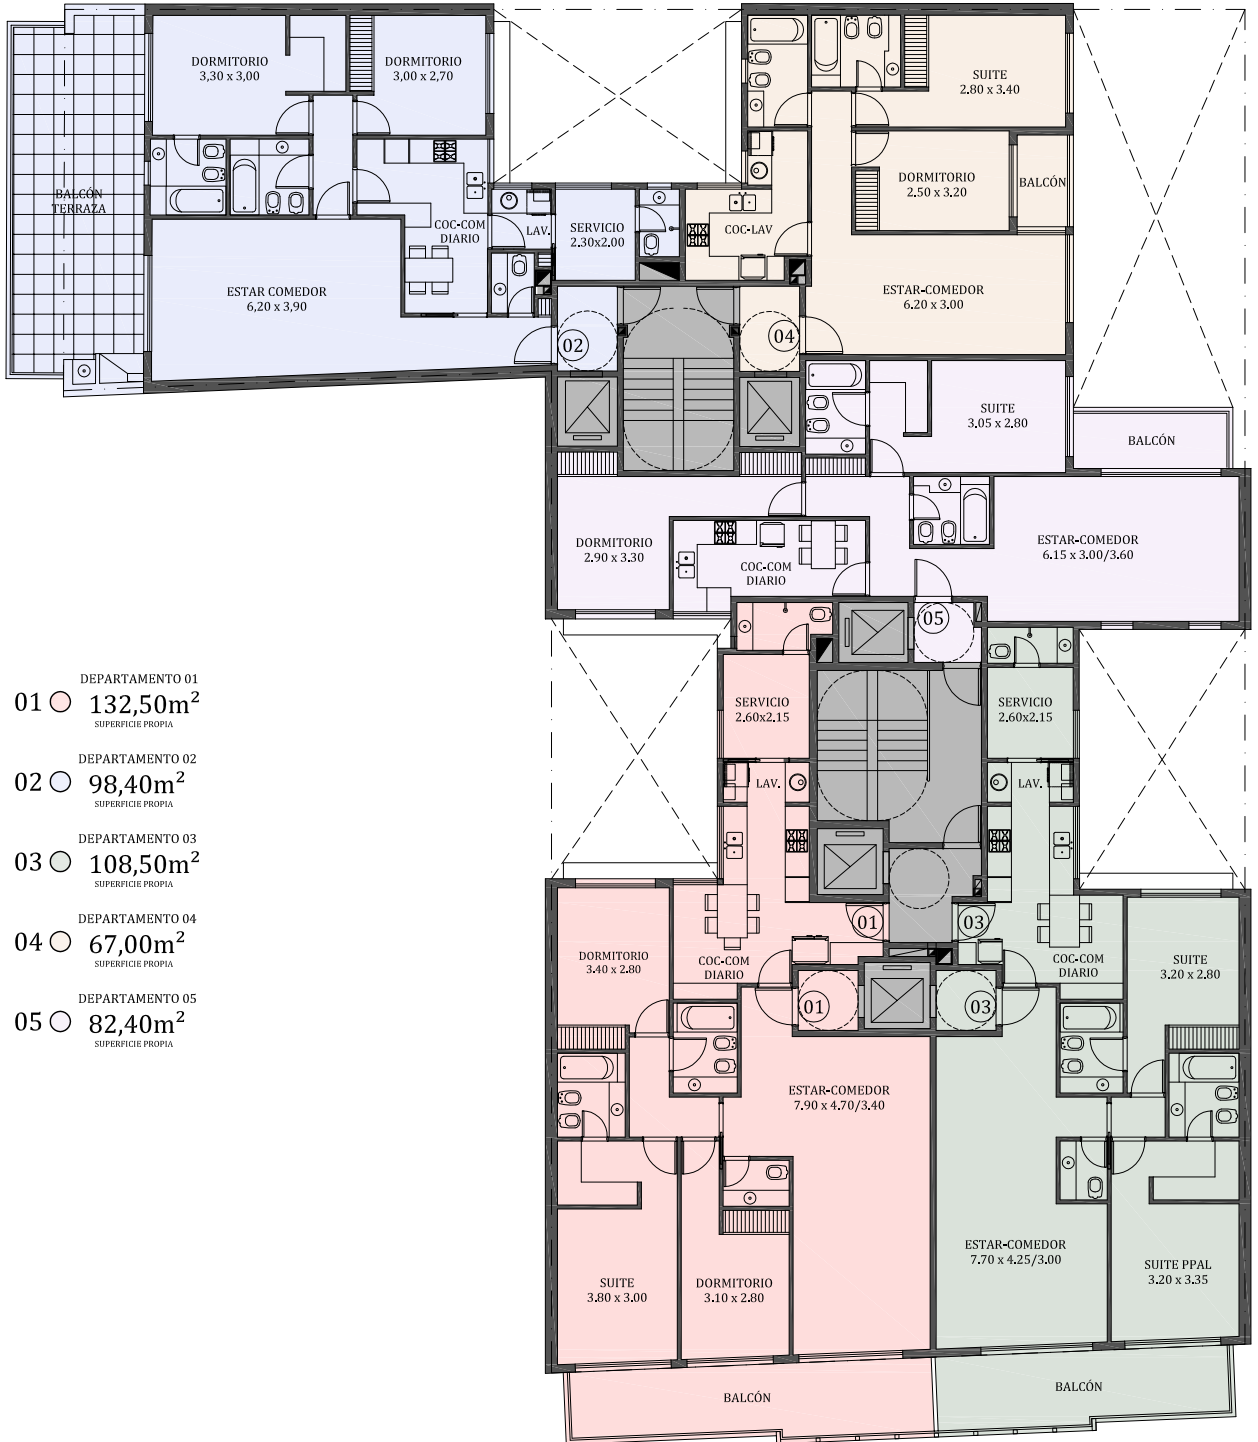

- DEPARTAMENTO 01
01 ○ 132,50m²
SUPERFICIE PROPIA
- DEPARTAMENTO 02
02 ○ 98,40m²
SUPERFICIE PROPIA
- DEPARTAMENTO 03
03 ○ 108,50m²
SUPERFICIE PROPIA
- DEPARTAMENTO 04
04 ○ 67,00m²
SUPERFICIE PROPIA
- DEPARTAMENTO 05
05 ○ 82,40m²
SUPERFICIE PROPIA

CERVIÑO

Los presentes planos podran sufrir modificaciones de proyecto.

8º PISO

Proyecto y dirección: Brukman – Mansilla Arquitectos

Desarrollo: DOM – Real Estate