


UGARTECHE

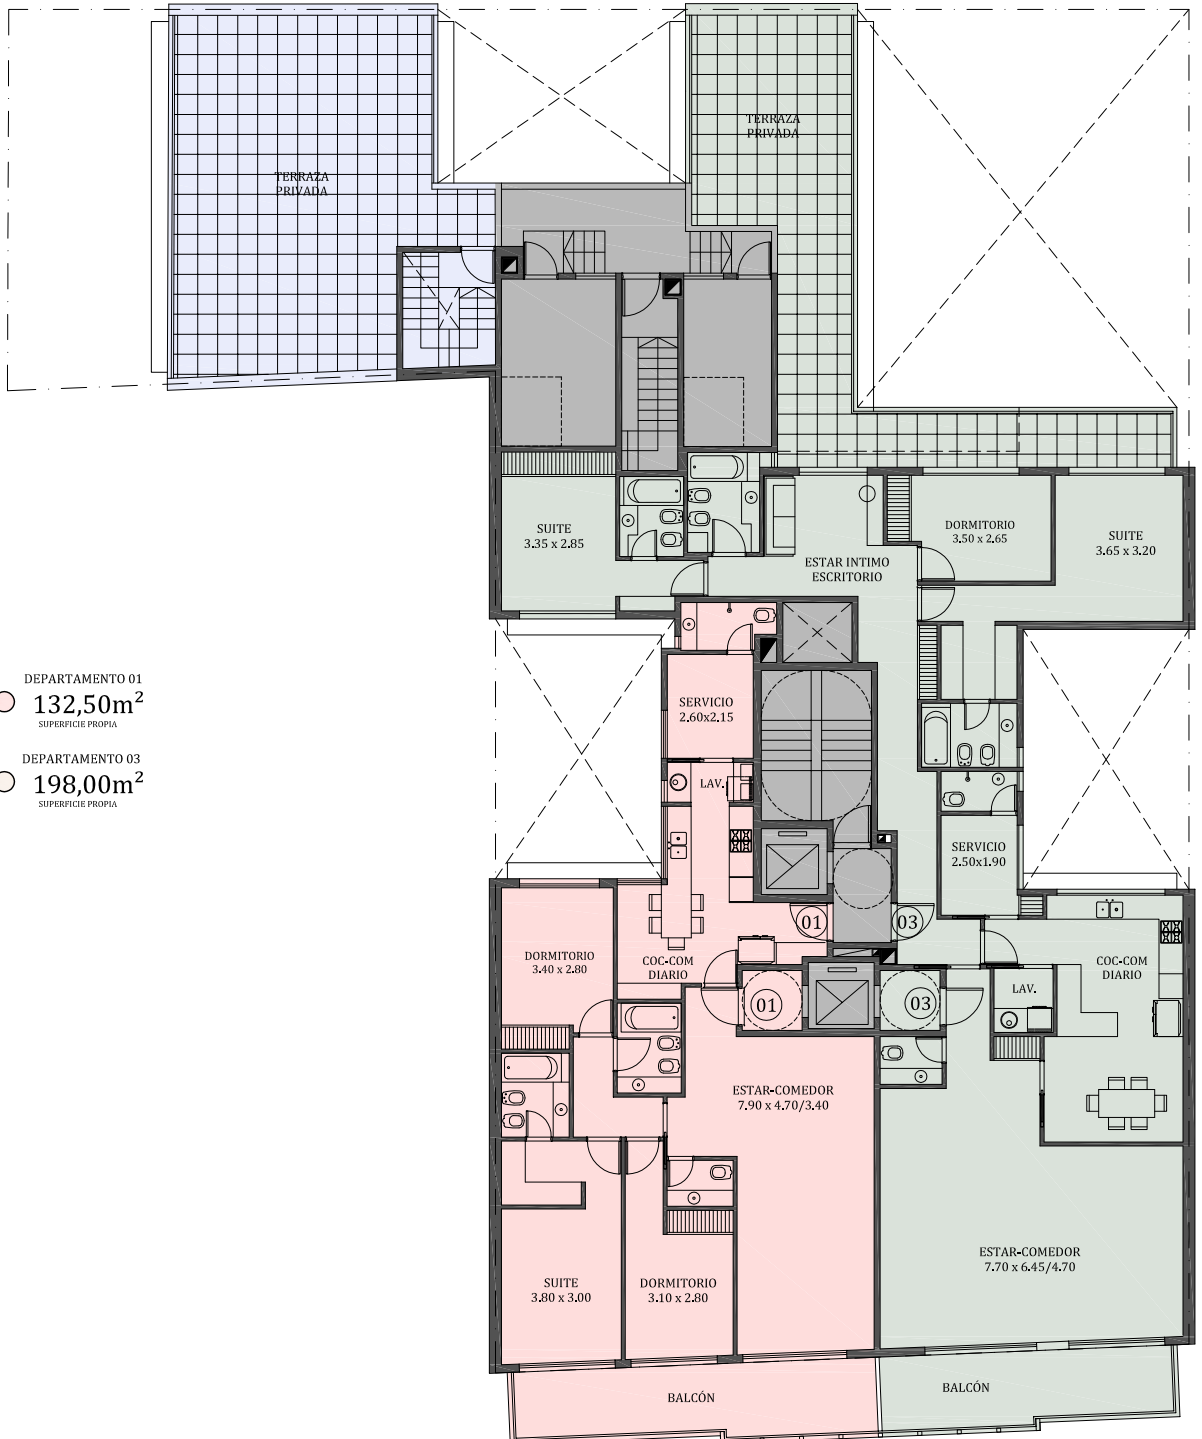

DEPARTAMENTO 01
01 ○ 132,50m²
SUPERFICIE PROPIA

DEPARTAMENTO 03
03 ○ 198,00m²
SUPERFICIE PROPIA

CERVIÑO

Los presentes planos podran sufrir modificaciones de proyecto.

11° PISO