


UGARTECHE

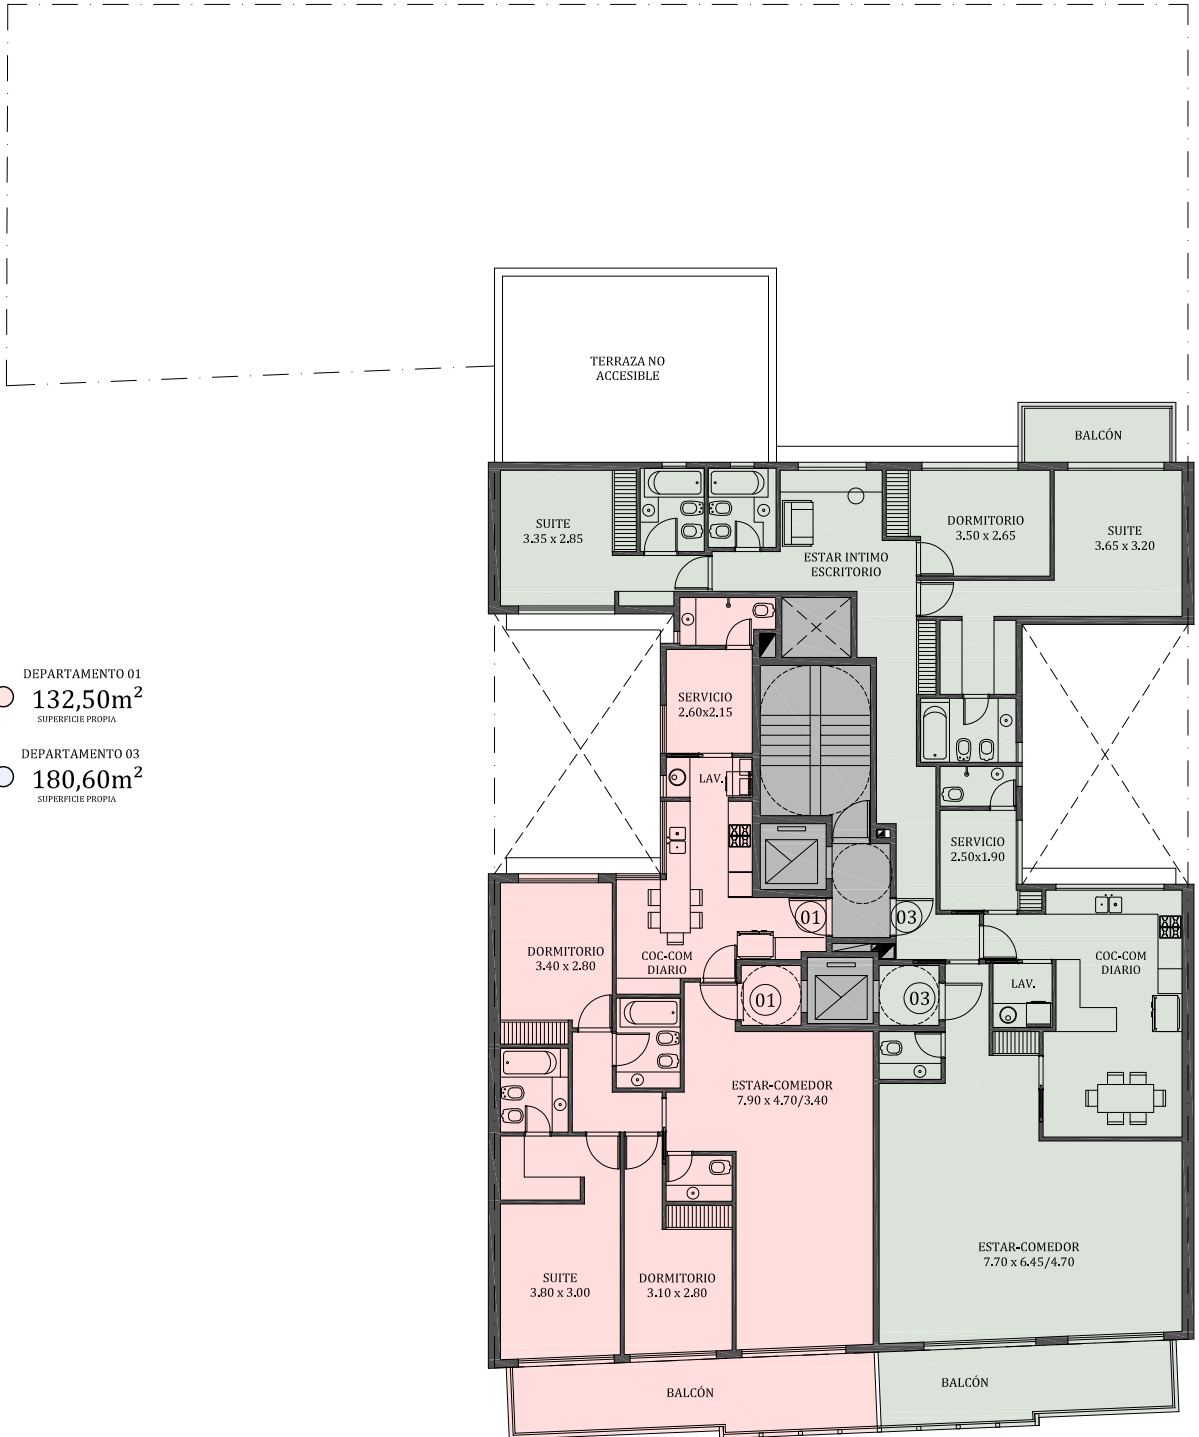

DEPARTAMENTO 01
01 ○ 132,50m²
SUPERFICIE PROPIA

DEPARTAMENTO 03
03 ○ 180,60m²
SUPERFICIE PROPIA

CERVIÑO

12º y 13º PISO

Los presentes planos podran sufrir modificaciones de proyecto.