
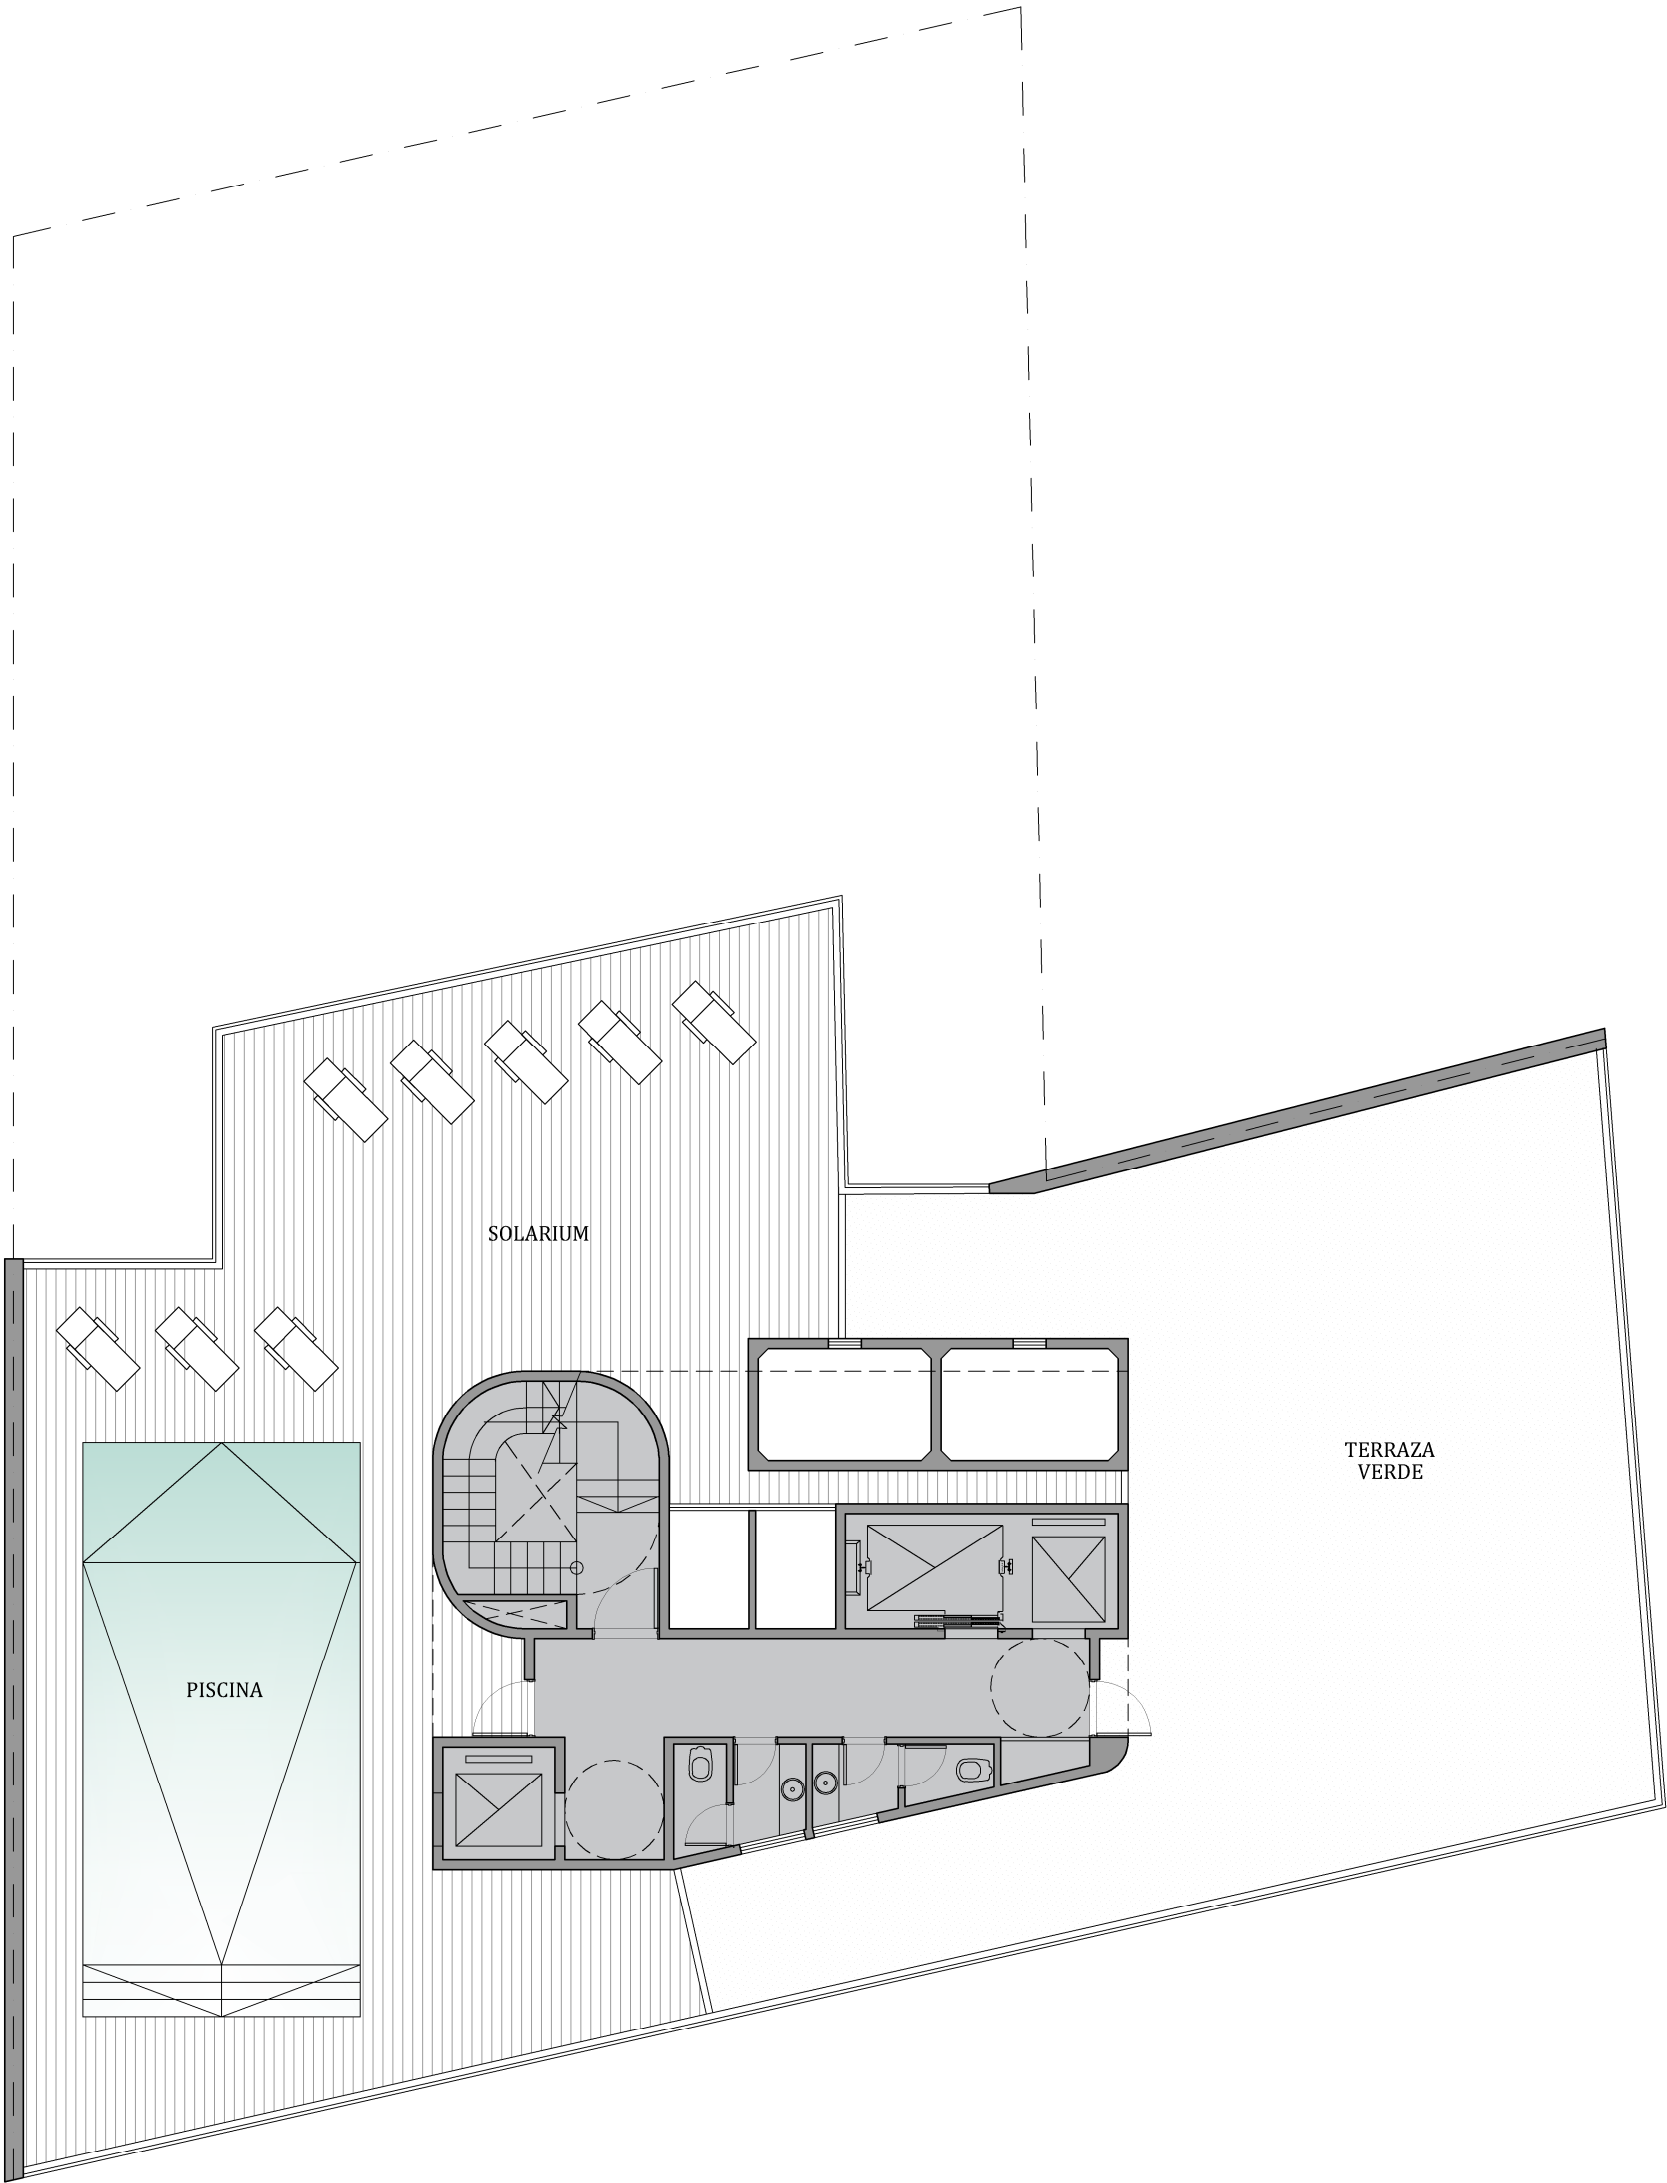


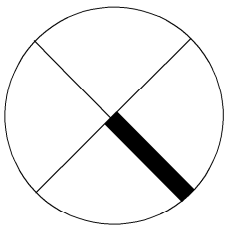

PLANTA AZOTEA