
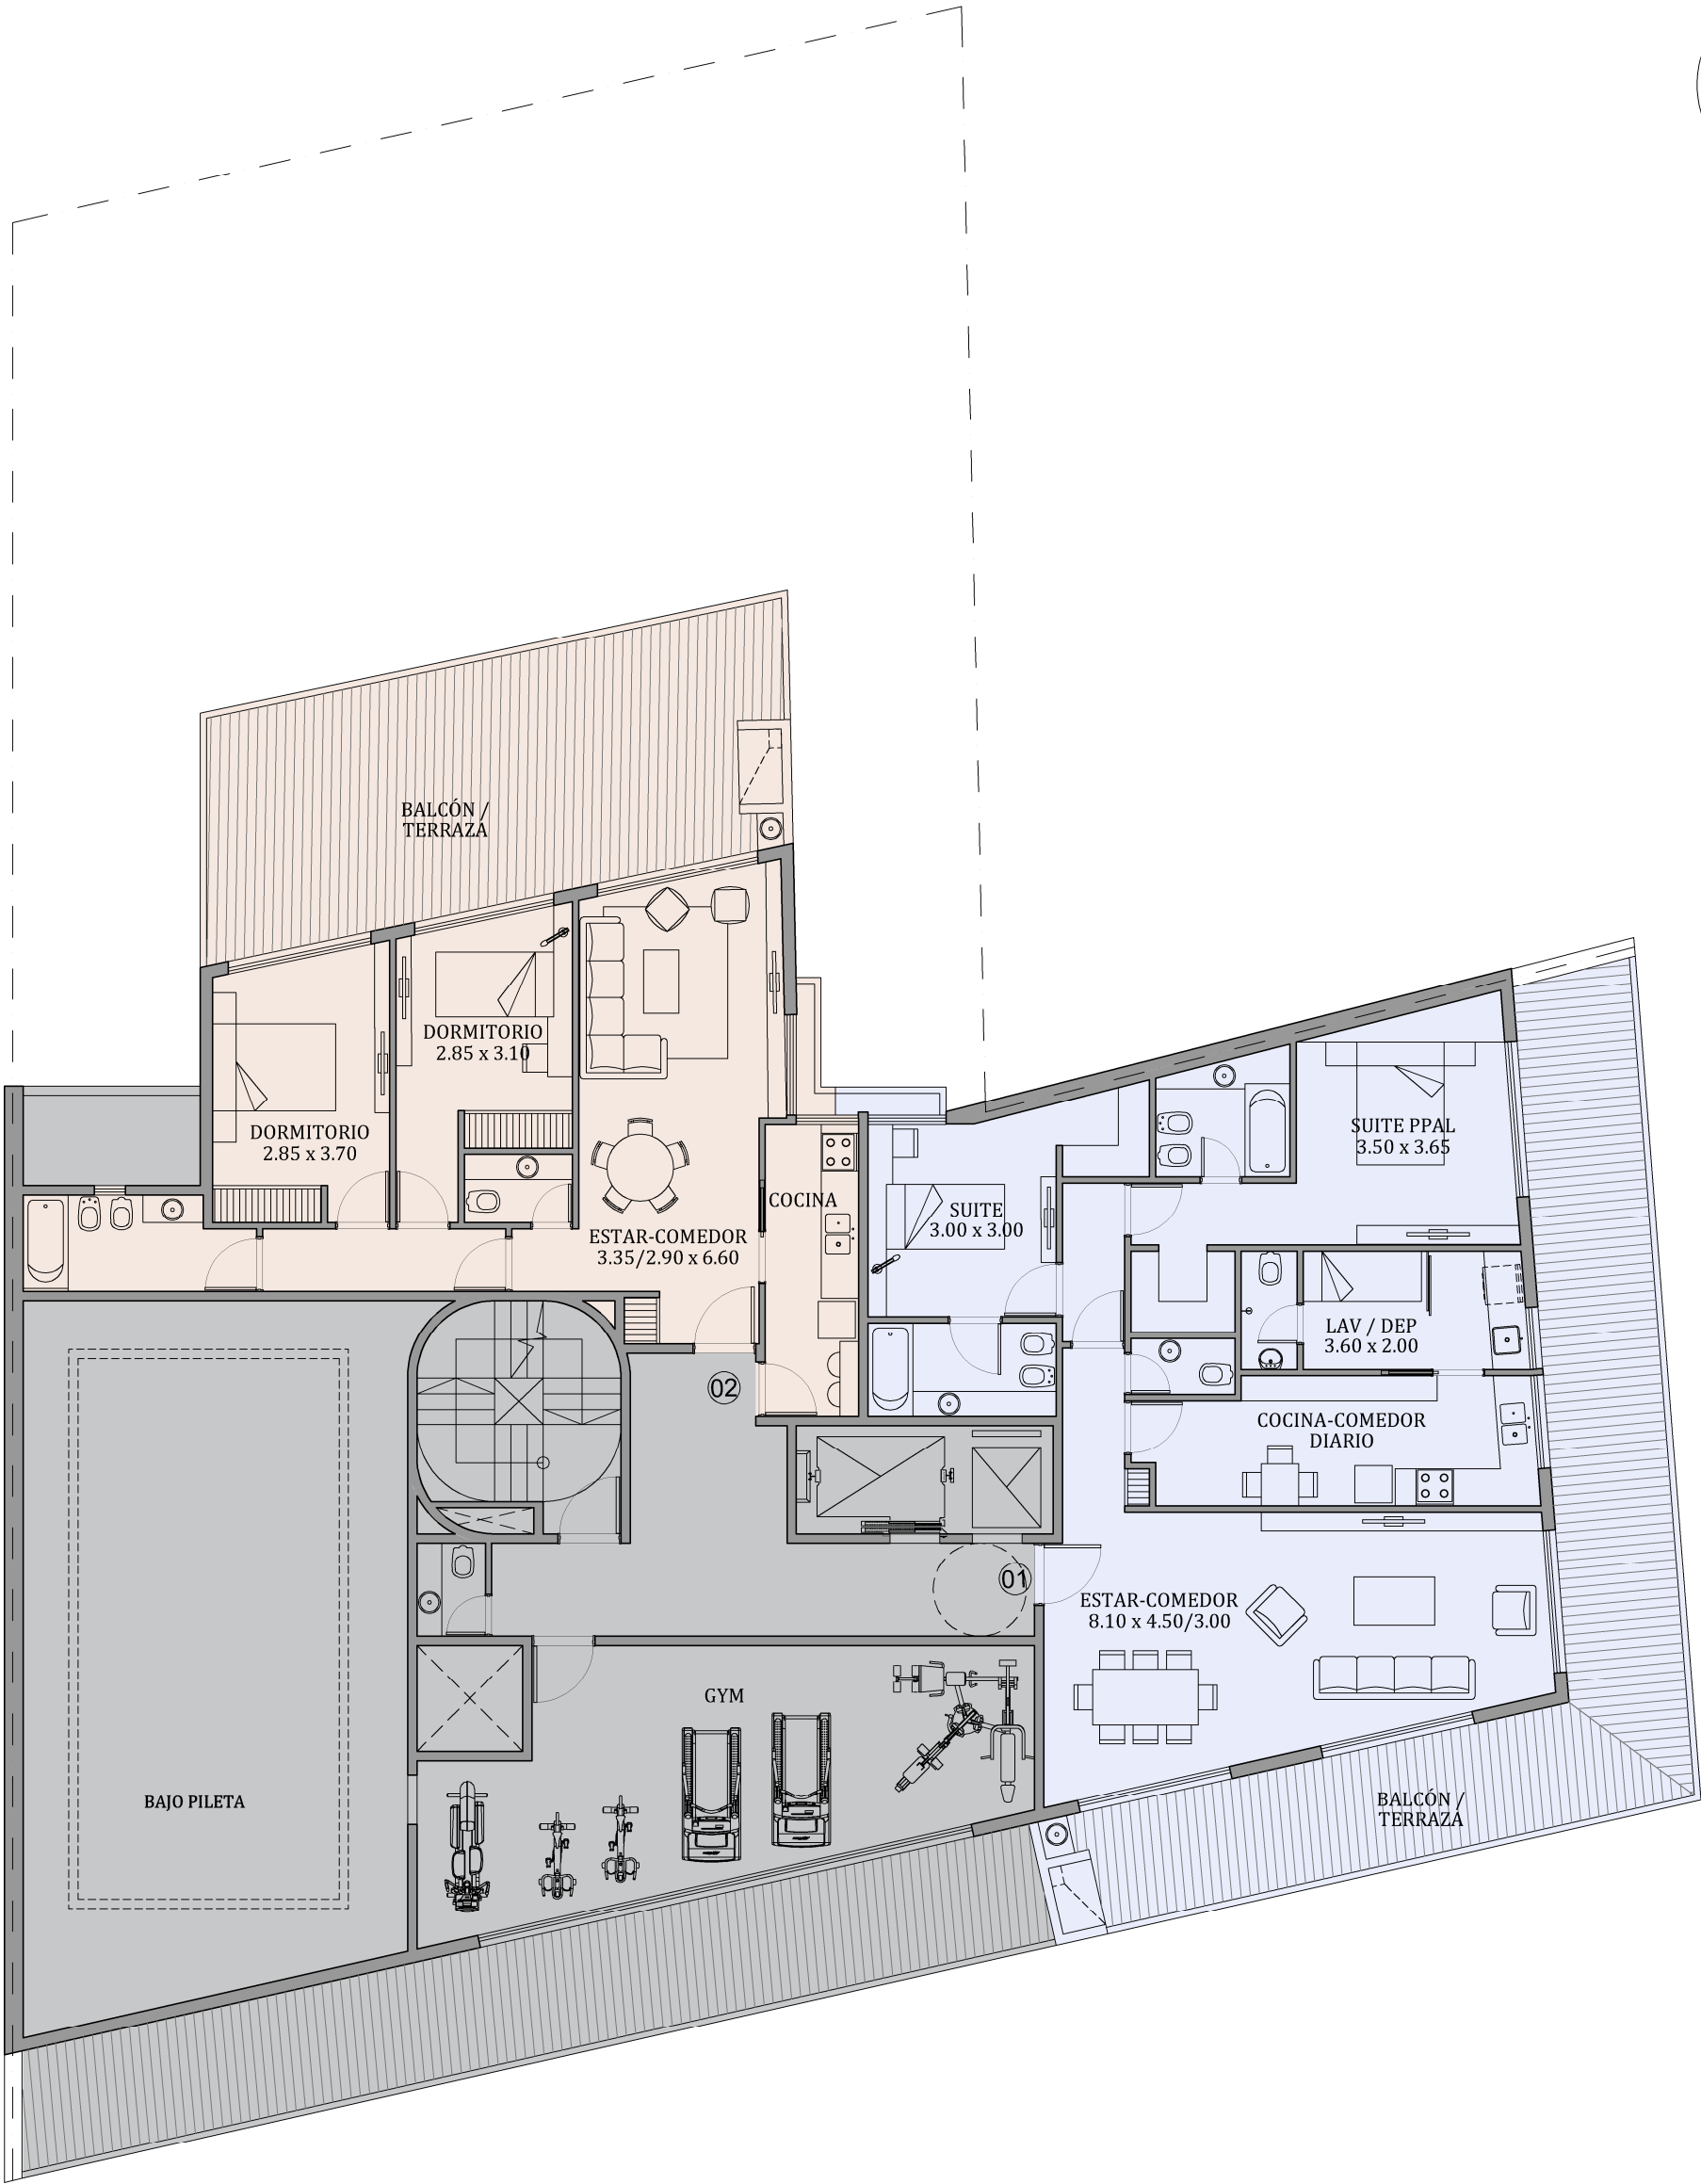


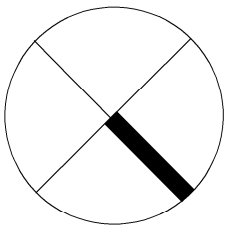

9° PISO

Departamento 01
Superficie Propia Total
112,50 m²
Sup. Desc. 44,50 m² se tomo a 1/4

Departamento 02
Superficie Propia Total
78,50 m²
Sup. Desc. 38,50 m² se tomo a 1/4